

Porto Alegre
13-15/Novembro
cbot2008.com.br
sbot.org.br

- LEGENDA:**
- 09 estandes de 80m² (10x8 / 16x5) = 720m²**
(42 / 43 / 44 / 45 / 46 / 106 / 107 / 109 / 112)
 - 15 estandes de 40m² (8x5) = 600m²**
(01 / 35 / 36 / 37 / 38 / 39 / 40 / 41 / 68 / 100 / 101 / 102 / 103 / 104 / 105)
 - 02 estandes de 30m² (5x6) = 60m²**
(28 / 29)
 - 07 estandes de 25m² (5x5) = 175m²**
(30 / 31 / 32 / 33 / 66 / 67 / 69)
 - 02 estandes de 24m² (4x6) = 48m²**
(53 / 54)
 - 13 estandes de 20m² (5x4) = 260m²**
(25 / 65 / 78 / 79 / 80 / 81 / 91 / 92 / 93 / 94 / 95 / 96 / 97)
 - 13 estandes de 16m² (4x4) = 208m²**
(70 / 71 / 72 / 73 / 82 / 83 / 84 / 85 / 86 / 87 / 88 / 89 / 90)
 - 06 estandes de 15m² (5x3) = 90m²**
(14 / 63 / 74 / 75 / 76 / 77)
 - 30 estandes de 12m² (4x3) = 360m²**
(15 / 16 / 17 / 18 / 19 / 20 / 21 / 22 / 23 / 24 / 26 / 27 / 47 / 51 / 52 / 55 / 55A / 55 B / 56 / 57 / 57A / 57B / 58 / 59 / 60 / 61 / 62 / 64 / 110 / 111)
 - 01 estande de 09m² (3x3) = 9m² (13)**
 - 19 estandes de 06m² (2x3) = 114m²**
(02 / 02A / 03 / 03A / 04 / 04A / 05 / 05A / 07 / 07A / 08 / 09 / 09A / 10 / 10A / 11 / 11A / 12 / 12A)

TOTAL : 2644,00 m² - exposição comercial


Organização:

www.cbot2008.com.br
cbot2008@connecteventos.com.br

www.connecteventos.com.br

Rua João Cachoeira, 488 - São Paulo - SP - 04535-001
Fone / Fax: +5511 3168.3538 / 3168.1149
connect@connecteventos.com.br

Observação: Antes da comercialização e mediante alterações o projeto deverá ser aprovado pela organizadora, junto ao local do evento.

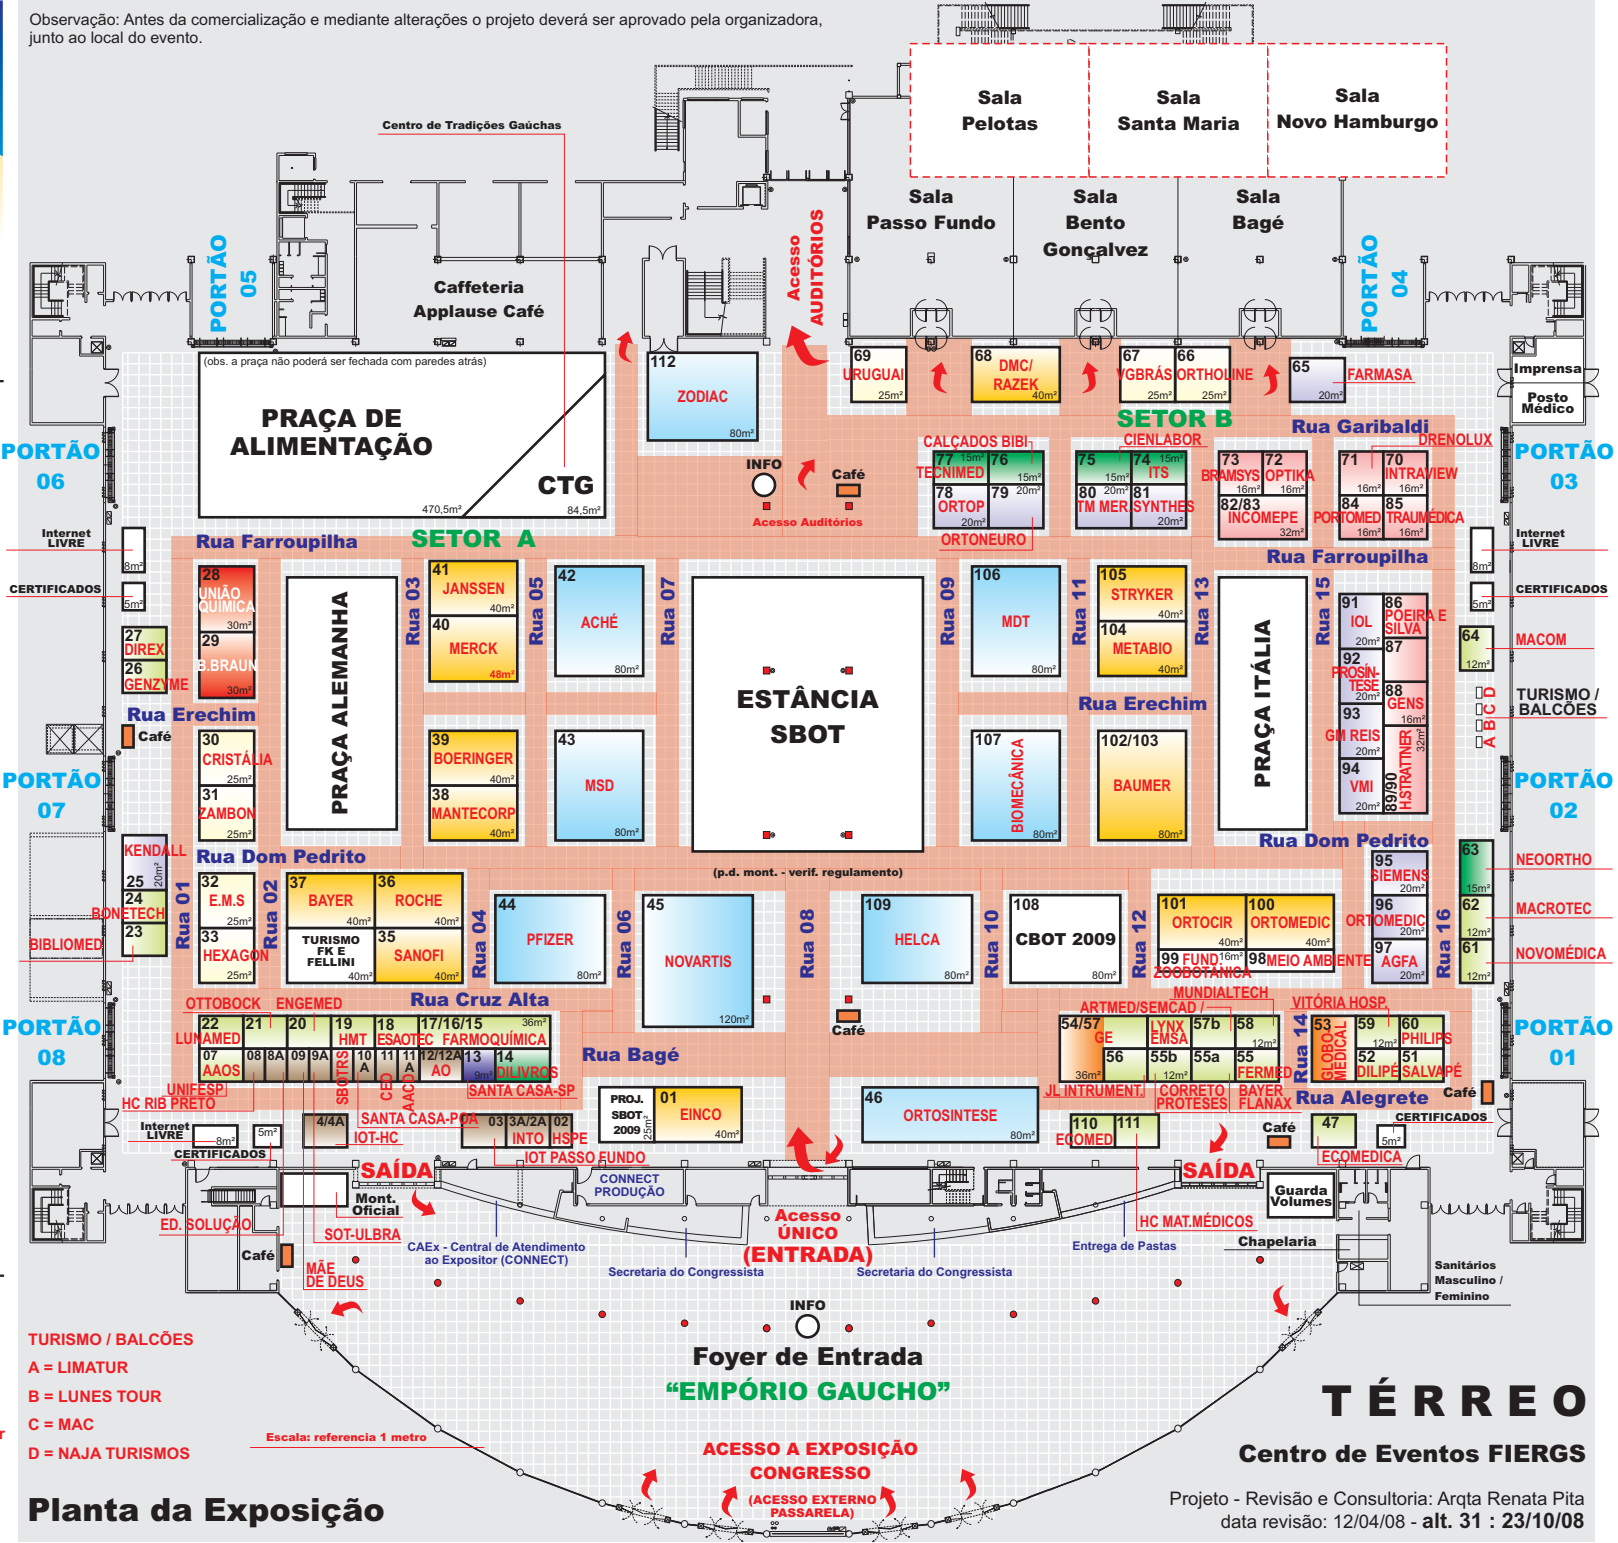

alt. 31 : 23/10/08

Planta da Exposição